
1階 電灯コンセント設備平面図

S=1/50（A3）

N

凡例（主なもの）

- ダウンライト（LED）
- 引掛シーリング（角形）
- ブラケット（BRW＝防雨形）
- 浴室照明（UB 付属）
- 点滅器 FL+1200（3＝3路、L＝確認表示灯）
- コンセント FL+250（2＝2口、E＝接地極付）
- エアコン用コンセント FL+2000
- ルームエアコン 室内機
- テレビ端子
- インターホン親機
- 換気扇（UBF＝浴室換気乾燥機）
- 住宅用火災警報器（煙）
- 住宅用分電盤

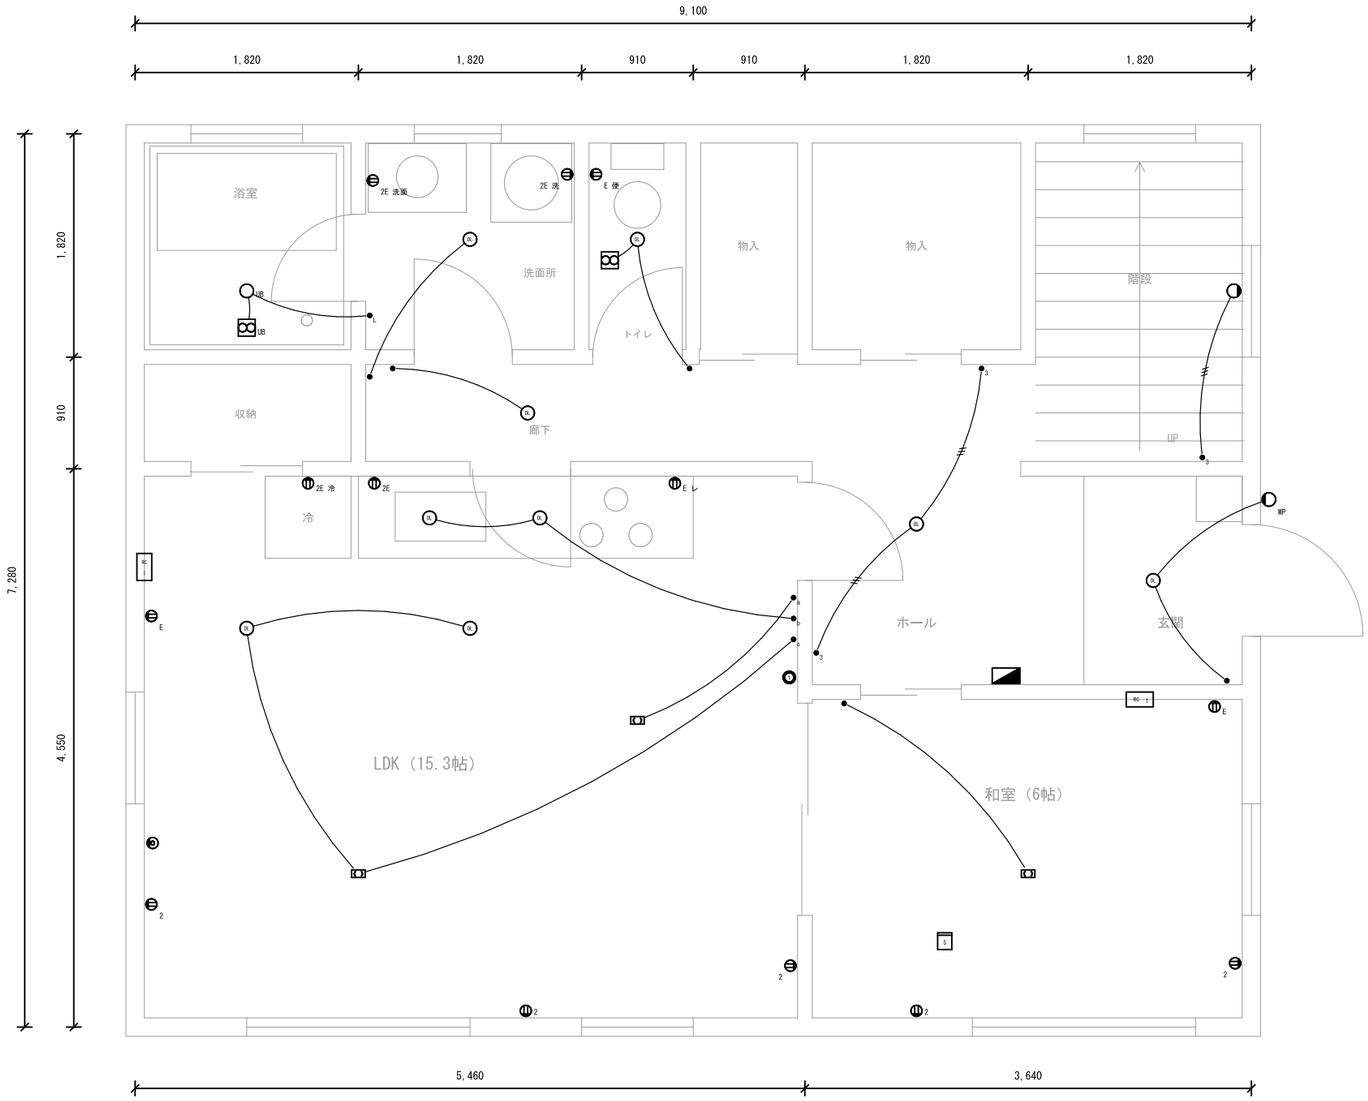

特記

- 見本です（架空の住宅）。実際の図面は、お預かりした建築図とご要望をもとに作ります。
- 配線は特記なき限り、天井内・壁内のいんぺい配線（VVF ケーブル）とする。
- 取付高さ（FL+）：コンセント 250・スイッチ 1200・エアコン用 2000・インターホン 1400。
- スイッチの小文字（a・b・c）は点滅区分。配線の斜線3本は 3路。
- 最終の確認は、ご依頼いただいた会社の電気工事士が行う。

改訂	日付 R08.11.08			AI図面部 運営 合同会社えらびの道 https://ai-zumenbu.jp	縮尺 1/50 （A3）	工事名称 （見本）木造2階建て住宅新築工事　電気設備工事 図面名称 1階 電灯コンセント設備平面図	図面番号 E-03
備考　見本（架空の住宅）	設計	製図	承認				